

Městský úřad Strakonice

Odbor dopravy
Velké náměstí 2
386 01 Strakonice
pracoviště Krále Jiřího z Poděbrad 772

Naše č. j.: MUST/042294/2020/OD/bre
Sp. zn.: MUST/042294/2020/2

Vyřizuje: Ing. Kateřina Brejchová
Telefon: 383 700 290
E-mail: katerina.brejchova@mu-st.cz

ZNAKON, a.s.
Sousedovice 44
386 01 Strakonice
IČ: 26018055

Datum: 14.10.2020

VEŘEJNÁ VYHLÁŠKA opatření obecné povahy stanovení přechodné úpravy provozu

Městský úřad Strakonice, odbor dopravy, jako věcně a místně příslušný úřad podle § 124 odst. 6 zákona č. 361/2000 Sb., o provozu na pozemních komunikacích a o změnách některých zákonů (zákon o silničním provozu), ve znění pozdějších předpisů (dále jen „zákon o provozu na pozemních komunikacích“) podle § 77 odst. 1 písm. c) zákona o provozu na pozemních komunikacích a po předchozím písemném vyjádření Policie ČR-KŘ, DI Strakonice č.j. KRPC-102007-1/ČJ-2020-020706 ze dne 16.9.2020

stanovuje

žadateli:

ZNAKON, a.s., Sousedovice 44, 386 01 Strakonice, IČ: 26018055

přechodnou úpravu provozu

na silnicích č. II/142, II/144, III/1421, III/1422, III/1423, III/1441, III/1441a, III/1442, III/1443, III/1445 a III/1704 a místní komunikaci v Litochovicích z důvodu úplné uzavírky silnice II. třídy č. 142 v obci Litochovice, okr. Strakonice v rámci realizace akce „Oprava povrchu silnice II/142 Litochovice“, a to v termínu od 26.10.2020 do 22.11.2020 za těchto podmínek:

- 1) Přechodná úprava provozu bude vyznačena ve smyslu předloženého a Policií ČR schváleného návrhu dopravně inženýrského opatření a pracovního místa, které jsou nedílnou přílohou tohoto stanovení.
- 2) Případné výkopy budou po pracovní době zajištěny proti pádu osob do nich a budou osvětleny výstražnými světly.
- 3) V případě dopravních komplikací bude provoz řízen dostatečným počtem řádně proškolených, ustrojených (§20 vyhlášky č. 294/2015 Sb.) a vybavených osob.**
- 4) Pracovní místa budou v době snížené viditelnosti osvětleny výstražnými světly.**
- 5) V průběhu prováděných prací musí být obyvatelé přilehlých nemovitostí jasně a zřetelně informováni o prováděných činnostech.
- 6) Užití dopravní značení bude provedeno v souladu s vyhláškou č. 294/2015 Sb. Bude rozmístěno před zahájením stavebních prací odbornou firmou v souladu s požadavky TP 65 a TP 66 a s ohledem na stávající dopravní značení (nutnost dodržení minimální vzájemné vzdálenosti DZ – mimo obec alespoň 30 m, v obci nejméně 10 m).

7) Společné uspořádání DZ na jednom sloupku musí odpovídat požadavkům TP 65. Zejména je nutné dbát na to, aby každá dopravní značka byla včas viditelná a její umístění nepředstavovalo ohrožení pro účastníky silničního provozu.

8) V průběhu aplikace dopravně inženýrského opatření je nutno použité dopravní značení průběžně kontrolovat a udržovat v bezvadném stavu.

9) Po skončení prací je nutno dopravní značení bezodkladně odstranit. Trvalé dopravní značení, které by bylo v rozporu s přechodným značením, bude po dobu umístění přechodného dopravního značení zakryto, popř. odstraněno.

10) Za dodržení veškerých podmínek tohoto stanovení zodpovídá **pan Filip Vojíř (stavba) – tel. 724 059 730 a pan Luboš Kočí (DIO) – tel. 725 936 957.**

Tyto osoby musí být v době aplikace dopravně inženýrského opatření na uvedeném telefonu zastizitelné.

11) V případě potřeby si Policie ČR vyhrazuje právo dopravní značení změnit či doplnit v rámci zajištění BESIP.

Odůvodnění:

Zdejší silniční správní úřad obdržel dne 13.10.2020 žádost společnosti ZNAKON, a.s., Sousedovice 44, 386 01 Strakonice, IČ: 26018055, o stanovení přechodné úpravy provozu na silnicích č. II/142, II/144, III/1421, III/1422, III/1423, III/1441, III/1441a, III/1442, III/1443, III/1445 a III/1704 a místní komunikaci v Litochovicích z důvodu úplné uzavírky silnice II. třídy č. 142 v obci Litochovice, okr. Strakonice v rámci realizace akce „Oprava povrchu silnice II/142 Litochovice“, a to v termínu od 26.10.2020 do 22.11.2020. K žádosti bylo přiloženo DIO s navrženým přechodným dopravním značením, pracovní schéma a souhlasné vyjádření dotčeného orgánu - Policie ČR, dopravního inspektorátu Strakonice.

Protože navržené přechodné dopravní značky ukládají účastníkům provozu povinnosti odchýlné od obecné úpravy provozu na pozemních komunikacích, stanovuje se přechodná úprava provozu formou opatření obecné povahy. V případě stanovení přechodné úpravy provozu se dle § 77 odst. 5 zákona o provozu na pozemních komunikacích návrh opatření obecné povahy nedoručuje ani se nevyzývají dotčené osoby k podávání připomínek nebo námitek.

Poučení:

Toto opatření obecné povahy nabývá účinnosti pátým dnem po dni vyvěšení veřejné vyhlášky (§ 77 odst. 5 zákona o provozu na pozemních komunikacích). Proti opatření obecné povahy nelze podat opravný prostředek. Soulad opatření obecné povahy s právními předpisy lze posoudit v přezkumném řízení (§ 174 odst. 2 zákona č. 500/2014 Sb., správní řád).

MĚSTSKÝ ÚŘAD STRAKONICE

Odbor dopravy

-6-


Ing. Václav Býček
vedoucí odboru dopravy

Počet listů: 3

Počet příloh: 1x situace DIO potvrzená Policií ČR a 1x pracovní místo potvrzené Policií ČR

Počet listů příloh: 2

Rozdělovník:

ZNAKON, a.s., Sousedovice 44, 386 01 Strakonice

Policie ČR-KŘ, DI Strakonice, Na Ohradě 1067, 386 01 Strakonice (č.j. KRPC-102007-1/ČJ-2020-020706)

Vlastní

Na vědomí:

Obec Litochovice, Neuslužice 16, 387 01 Volyně

Krajský úřad JČK, odbor dopravy a silničního hospodářství, U Zimního stadionu 1952/2, 370 76 České Budějovice

1x na úřední desku Městského úřadu Strakonice, Velké náměstí 2, 386 01 Strakonice

1x na úřední desku Obecního úřadu Litochovice, Neuslužice 16, 387 01 Volyně

1x na úřední desku Městského úřadu Volyně, náměstí Svobody 41, 387 01 Volyně

1x na úřední desku Obecního úřadu Nišovice, Nišovice 18, 387 01 Volyně

1x na úřední desku Obecního úřadu Předslavice, Předslavice 17, 387 01 Volyně

Toto opatření obecné povahy vč. přílohy musí být vyvěšeno po dobu 5 dnů na úřední desce MěÚ Strakonice, zároveň musí být po stejnou dobu zveřejněno MěÚ Strakonice způsobem umožňujícím dálkový přístup (pátý den po vyvěšení je den doručení, dnem vyvěšení je den vyvěšení na úřední desce MěÚ Strakonice).

Úřední deska:

Vyvěšeno dne:

Sejmuto dne:

Razítko a podpis orgánu, který potvrzuje vyvěšení a sejmutí.

Dálkový přístup:

Zveřejněno dne:

Sejmuto dne:

Razítko a podpis orgánu, který potvrzuje vyvěšení a sejmutí.

Toto opatření obecné povahy vč. přílohy musí být vyvěšeno na úřední desce Obecního úřadu Litochovice po dobu 5 dnů.

S potvrzeným datem vyvěšení a sejmutí bude opatření obecné povahy zasláno zpět Městskému úřadu Strakonice, odboru dopravy.

Vyvěšeno dne: 20. 10. 2020

Sejmuto dne:

Razítko a podpis orgánu, který potvrzuje vyvěšení a sejmutí.

OBEC LITOCHOVICE

Neualužice 16, 387 01 Volyně
IČ: 00667668



Toto opatření obecné povahy vč. přílohy musí být vyvěšeno na úřední desce Městského úřadu Volyně po dobu 5 dnů.

S potvrzeným datem vyvěšení a sejmutí bude opatření obecné povahy zasláno zpět Městskému úřadu Strakonice, odboru dopravy.


Vyvěšeno dne:

Sejmuto dne:

Razítko a podpis orgánu, který potvrzuje vyvěšení a sejmutí.

Úplná uzavírka silnice II/142 Litochovice - průtah

DIO - Oprava silnice II/142 Litochovice - průtah

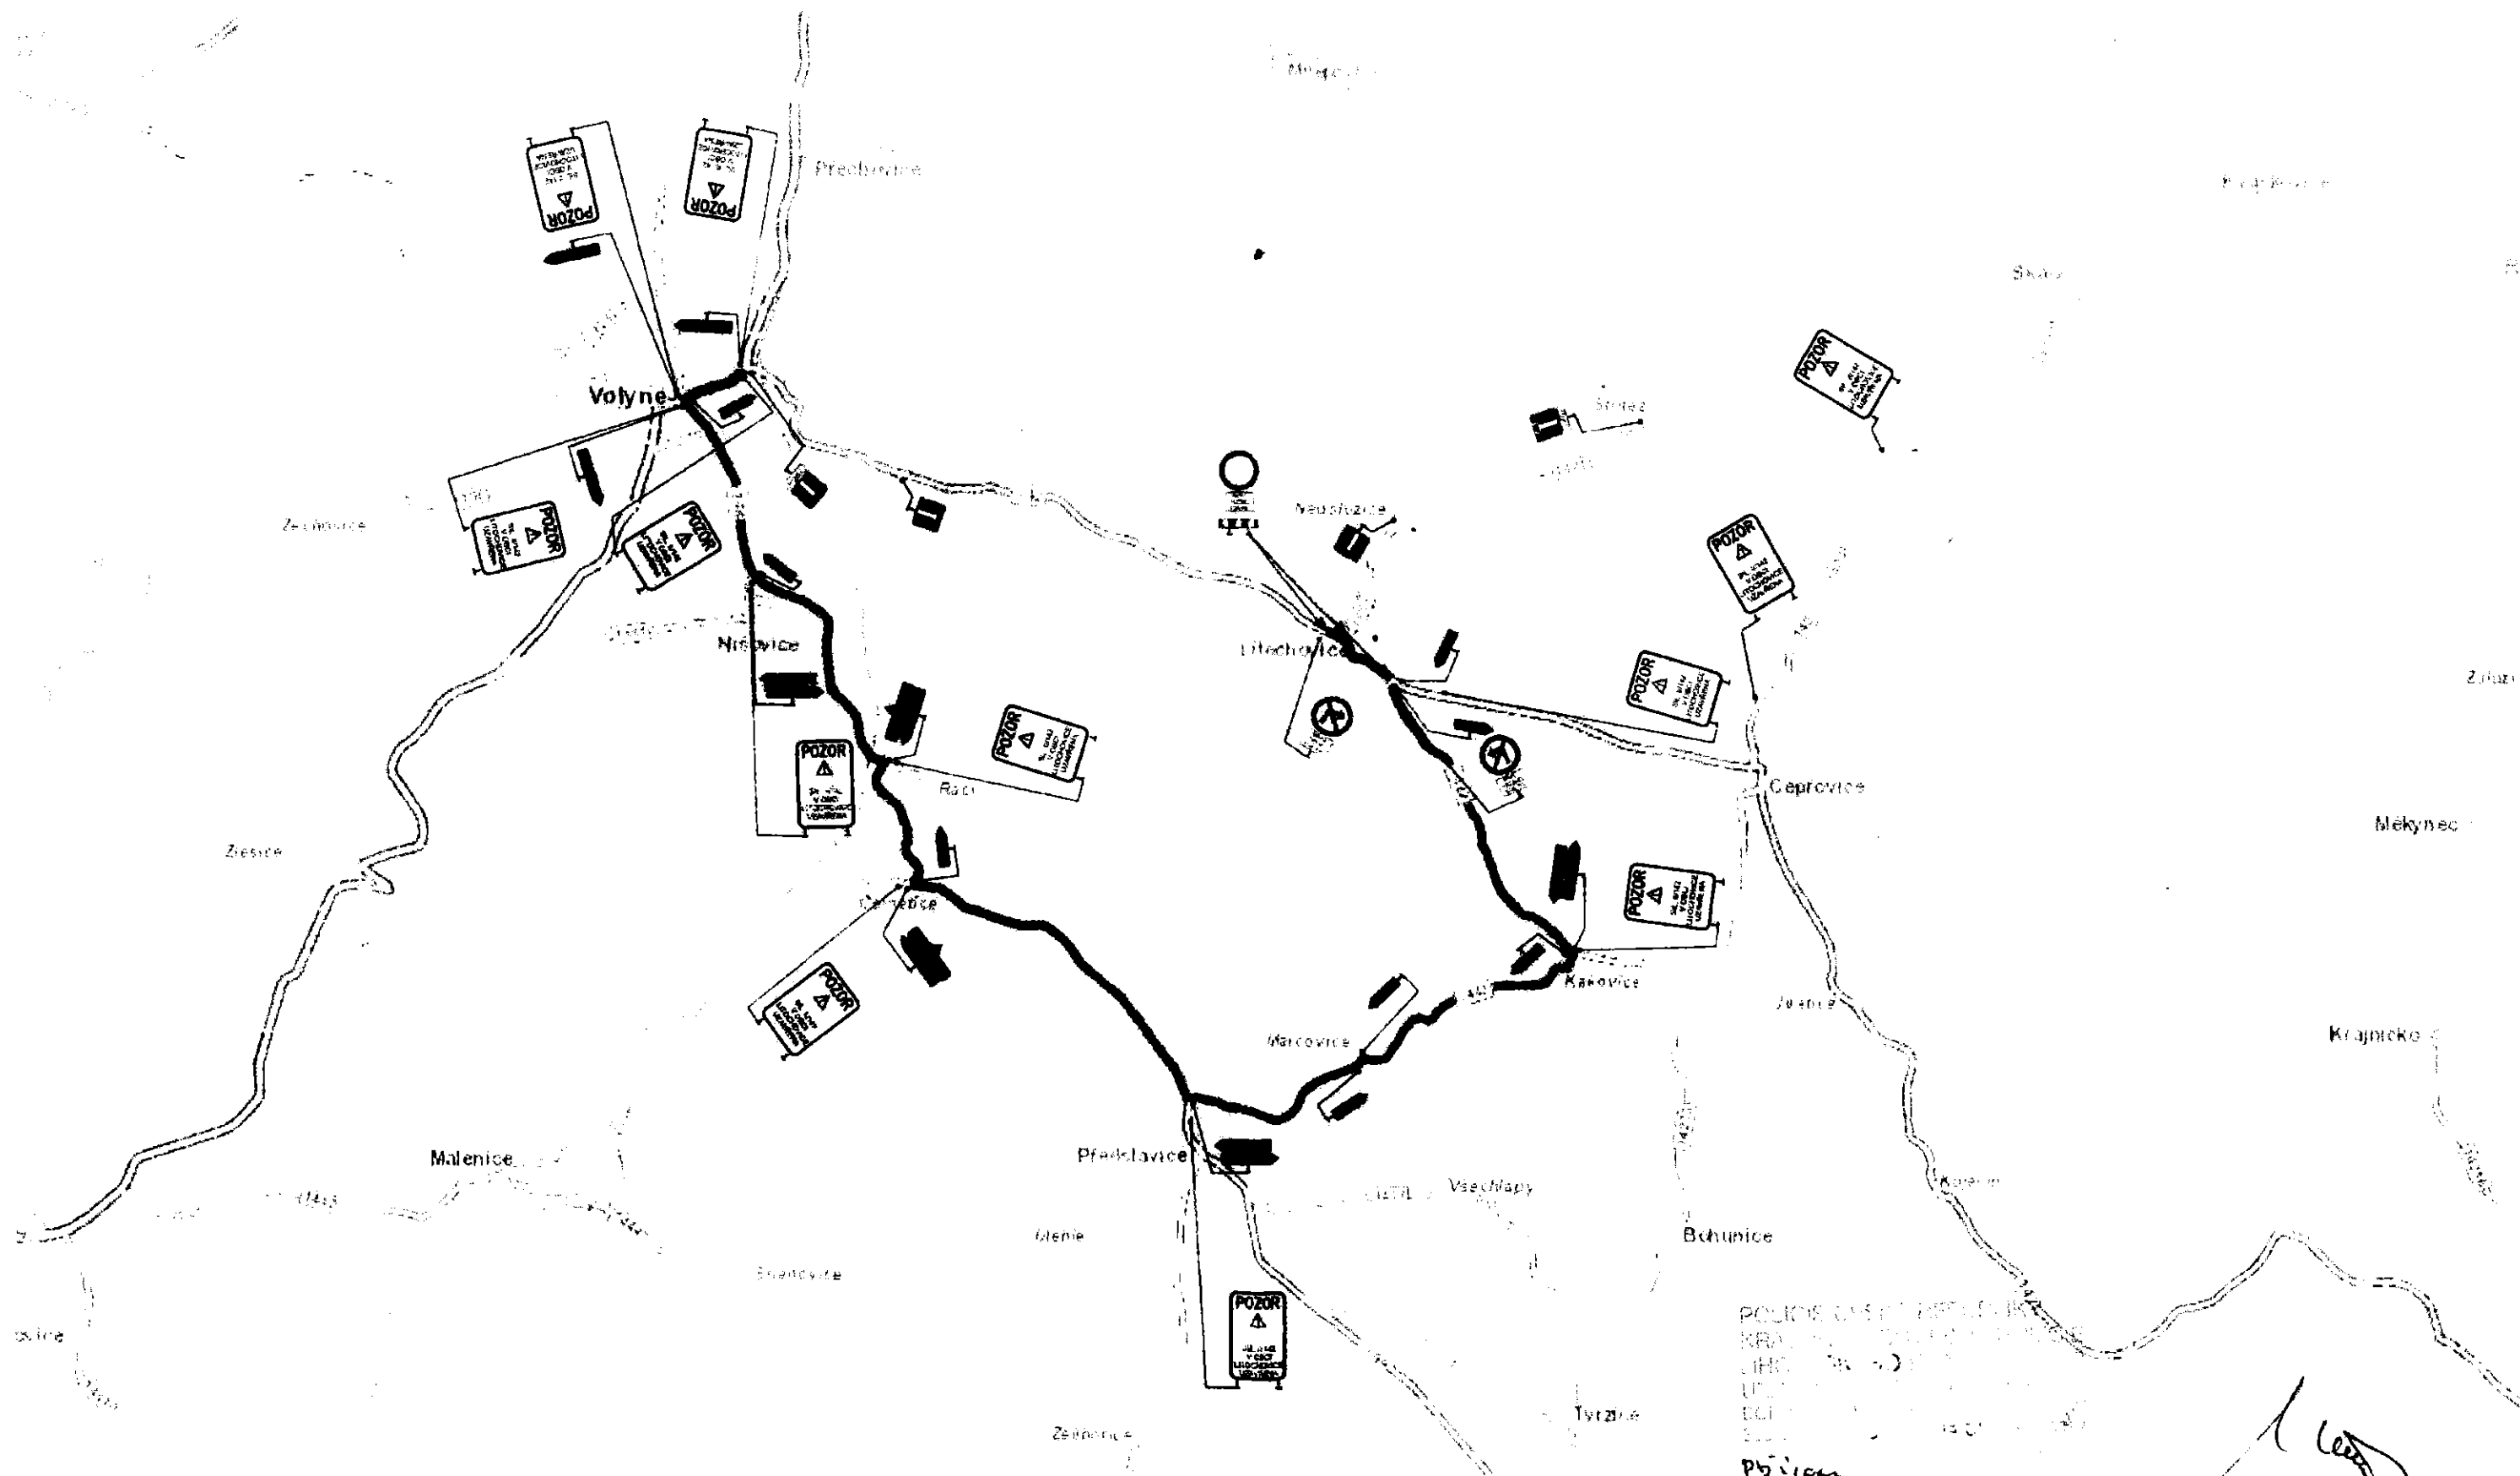


Dočasná neplatnost stávajících svislých dopravních značek bude provedena škrtnutím páskou s oranžovo - černým pruhem v šíři 50 mm!
Škrtnout aktuálně neplatné cíle

- místní komunikace
- stávající svazé DZ
- pracovní místo na silnici
- objízdná trasa

POLICE ČESKÉ REPUBLIKY
KRAJ VYŠKOVSKÝ
JIHOČESKÝ ÚJEDNĚNÍ
ÚJEDNĚNÍ
BOJSLAVSKO
Příloha
číslo 102009-11/20-200-07000
16-09-2020


ÚPLNÁ UZAVÍRKA PRACOVNÍHO MÍSTA

DOČASNÉ DOPRAVNÍ ZNAČENÍ PŘI PROVÁDĚNÍ PRACÍ

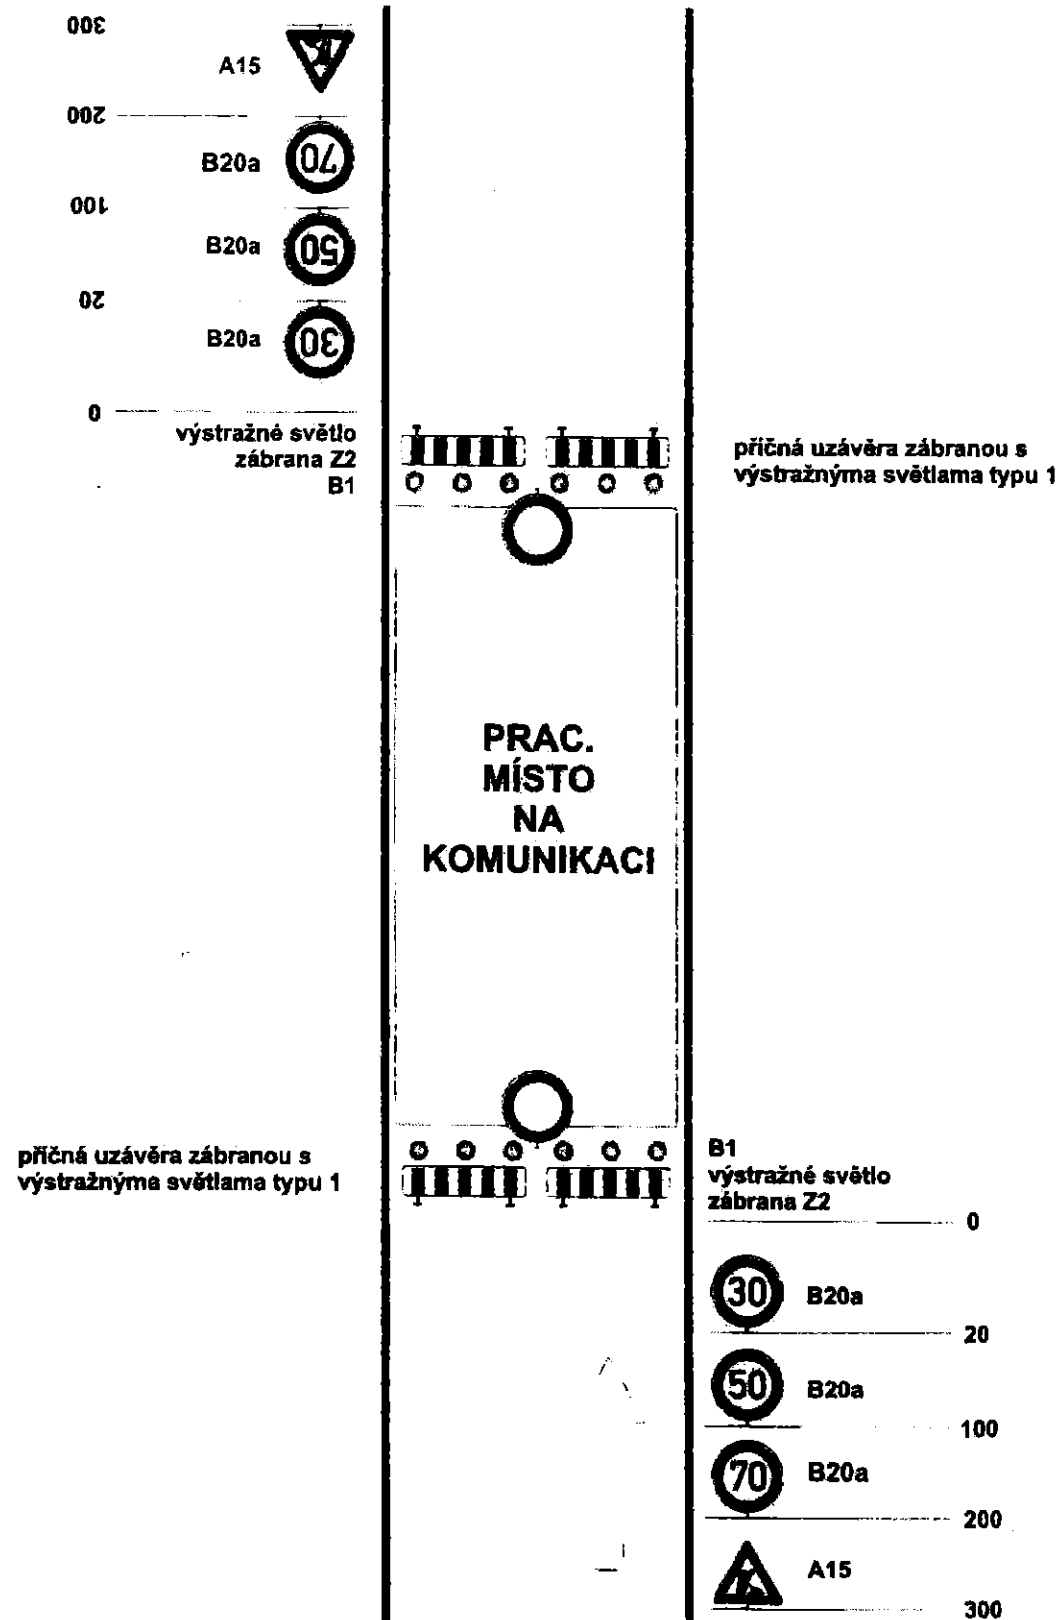

ÚPLNÁ UZAVÍRKA PRACOVNÍHO MÍSTA

DOČASNÉ DOPRAVNÍ ZNAČENÍ PŘI PROVÁDĚNÍ PRACÍ

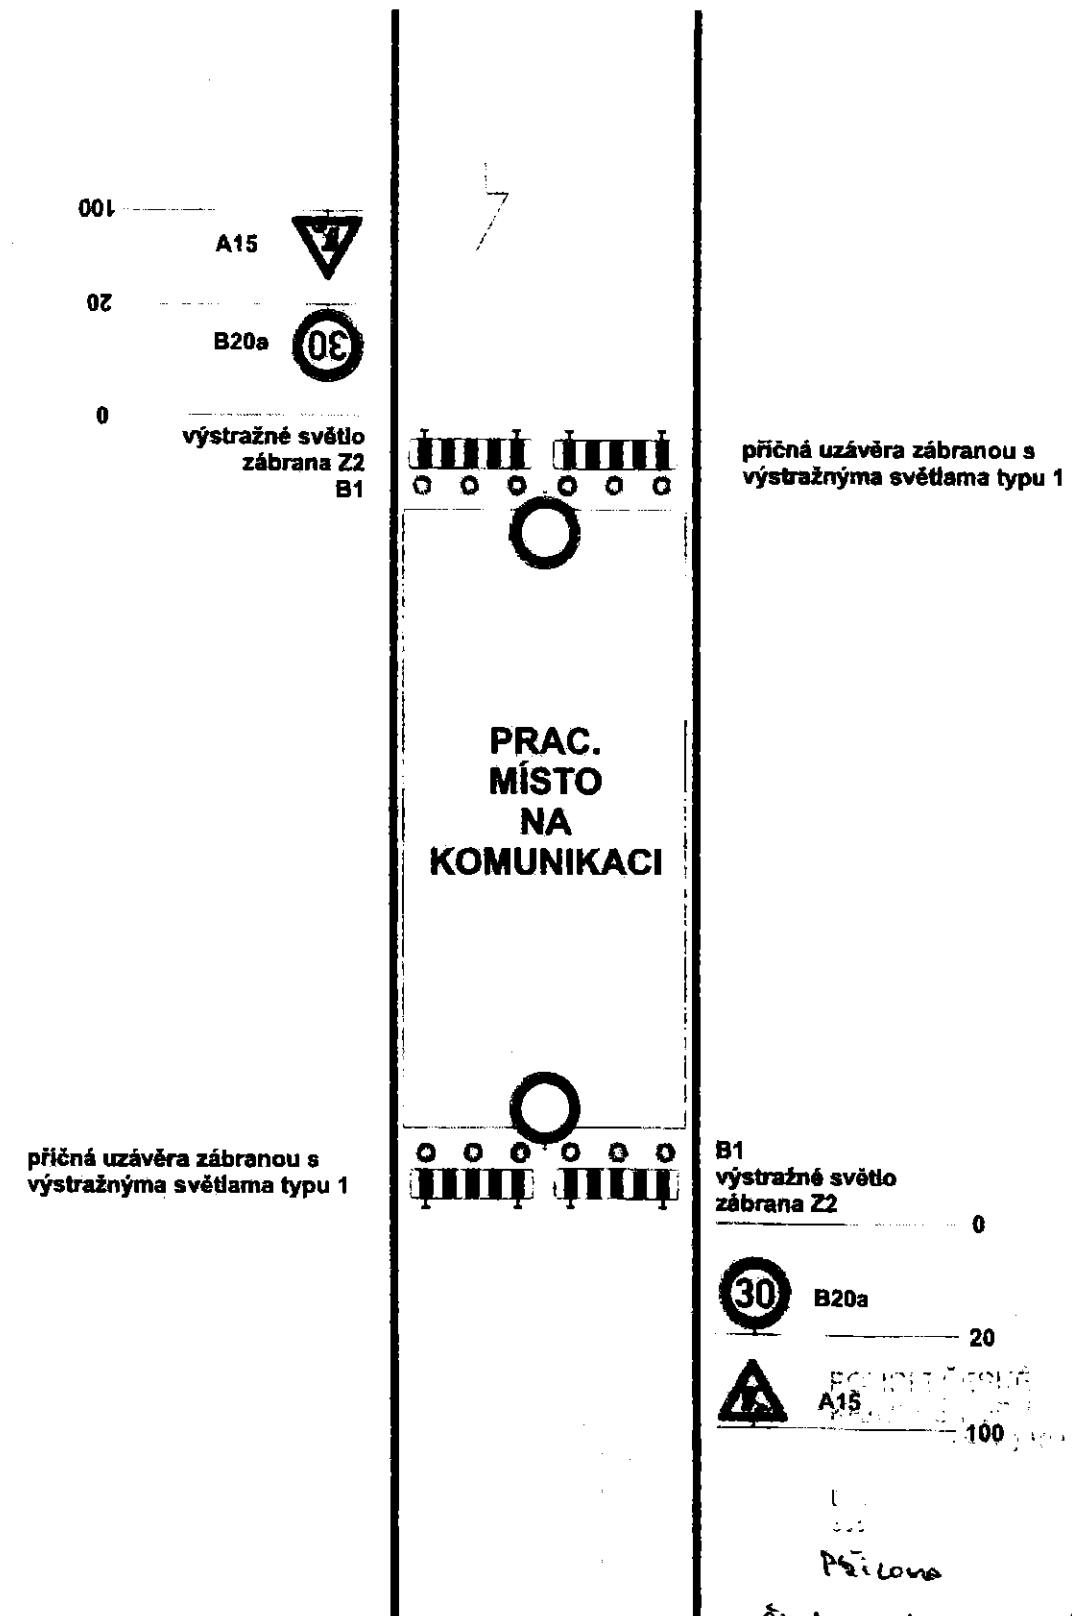

Přilona
 16-09-2020