


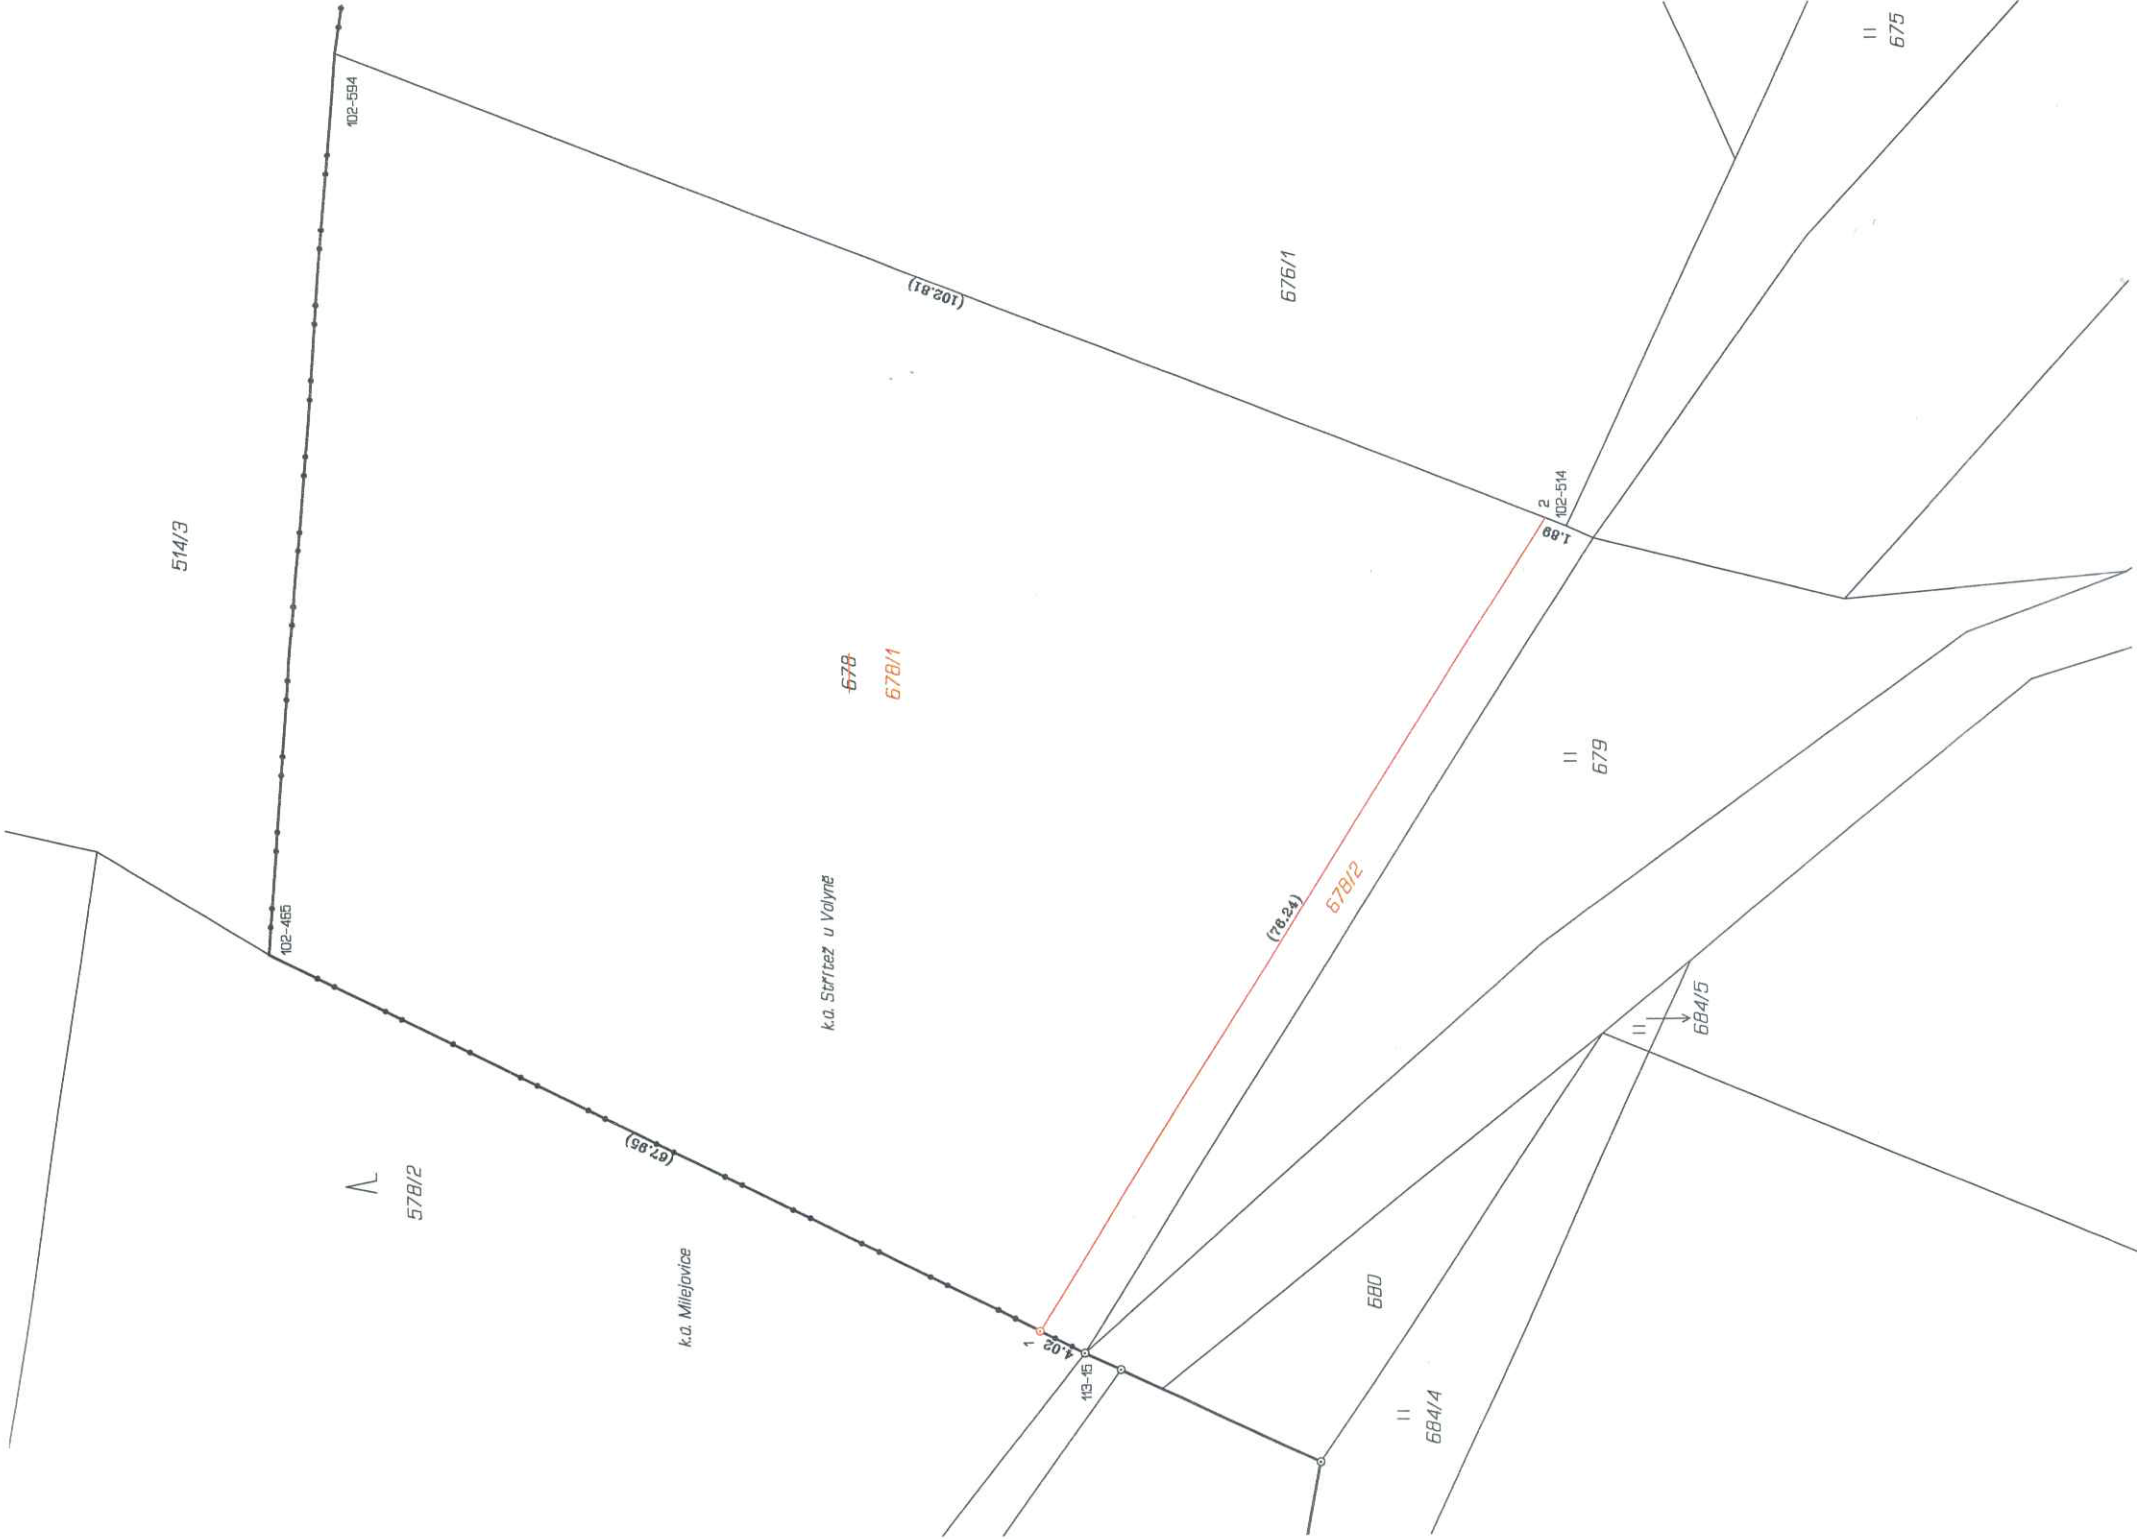

VÝKAZ DOSAVADNÍHO A NOVÉHO STAVU ÚDAJŮ KATASTRU NEMOVITOSTÍ									
Dosavadní stav					Nový stav				
Označení pozemku parc. číslem	Výměra parcely		Druh pozemku	Způsob využití	Označení pozemku parc. číslem	Výměra parcely		Druh pozemku	Způsob využití
	ha	m ²				ha	m ²		
678	62	62	orná půda	678/1	59	61	orná půda	0	678
	62	62		678/2	3	01	orná půda	0	678
					62	62			

Výkaz údajů o bonitovaných půdně ekologických jednotkách (BPEJ) k parcelám nového stavu									
Parcelní číslo podle katastru nemovitostí		Parcelní číslo podle BPEJ		Výměra		BPEJ na dílu parcely		Kód BPEJ	
678/1	76701	76701	76701	46	46	76701	76701	76701	76701
678/2	73211	73211	73211	15	15	73211	73211	73211	73211
	76401	76401	76401	18	18	76401	76401	76401	76401
	76701	76701	76701	33	33	76701	76701	76701	76701
	73211	73211	73211	50	50	73211	73211	73211	73211

Seznam souřadnic (S-JTSK)
Číslo bodu Souřadnice pro zápis do KN
Y X Kód kv. Poznámka
k.ú. Milejovice (646172)
113-15 790601.76 1138143.89 3 značka na asfaltu
k.ú. Střítež u Volyně (685402)
102-465 790569.90 1138079.39 8 kolík
102-514 790536.17 1138182.69 8 kolík
102-594 790498.39 1138085.12 8 kolík
1 790599.99 1138140.31 8 mezník z plasty
2 790535.51 1138180.99 8 *kolík

* dočasné označení §91 odst.2) kat.v

GEOMETRICKÝ PLÁN

pro

rozdělení pozemku

Vyhotovitel: GEOPLAN Prachovice
Družstevní 92
383 01 Prachovice

Číslo plánu: 128-185/2018

Okres: Strakonice

Obec: Litochovice

Kat. území: Střítež u Volyně

Mapový list: KMD

Dosavadním vlastním pozemků byla poskytnuta možnost seznámit se v terénu s problémem navrhovaných nových hranic, které byly označeny pletenými způsobem: mezníkem, kolíkem

Geometrický plán ověřil úředně oprávněný zeměměřický inženýr:

Jméno, příjmení:

Ing. Libuše Horová

Číslo položky seznamu úředně oprávněných zeměměřických inženýrů:

1122/1995

Dne:

1. srpna 2018

Číslo:

29/2018

Náležitosti a přenosní odpovídá právním předpisům.

Geometrický plán ověřil úředně oprávněný zeměměřický inženýr:

Jméno, příjmení:

Ing. Libuše Horová

Číslo položky seznamu úředně oprávněných zeměměřických inženýrů:

1122/1995

Dne:

13.8.2018

Číslo:

27/2018

Tento stejnopis odpovídá geometrickému plánu v elektronické podobě uloženému v dokumentaci katastrálního úřadu.

Ověření stejnopisu geometrického plánu v listinné podobě.

Ing. Libuše HOROVÁ

úředně oprávněný zeměměřický inženýr

zákon č. 200/1994 Sb.

č. 13, odst. 1, písm. b)

1122/1995 v rozsahu podle § 13, odst. 1, písm. b)

KÚ pro Jihočeský kraj

KP Strakonice

Ing. Miroslava Řehořová

PGP-781/2018-307

2018.08.10 14:43:41 CEST