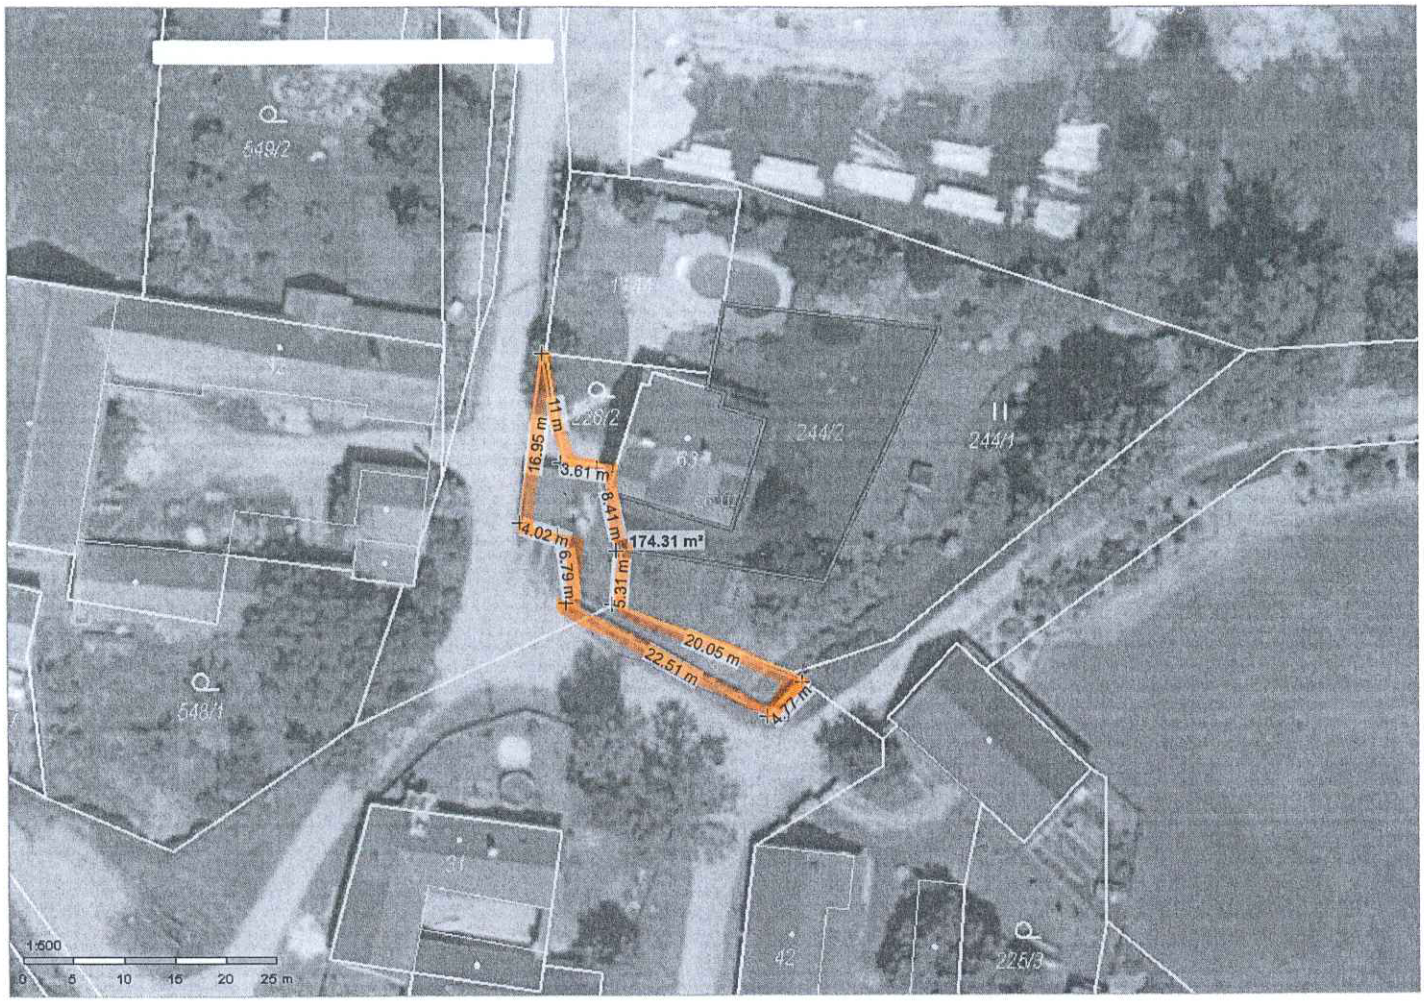
549/2
226/2
244/2
244/1
548/1
31
42
225/3
11 m
16.95 m
3.61 m
8.41 m
174.31 m²
14.02 m
6.79 m
5.31 m
20.05 m
22.51 m
4.17 m
1:500
0 5 10 15 20 25 m