


-  uzavřený úsek
-  objízdná trasa
-  dočasně škrtnout DZ, které budou v rozporu s navrhovanou úpravou

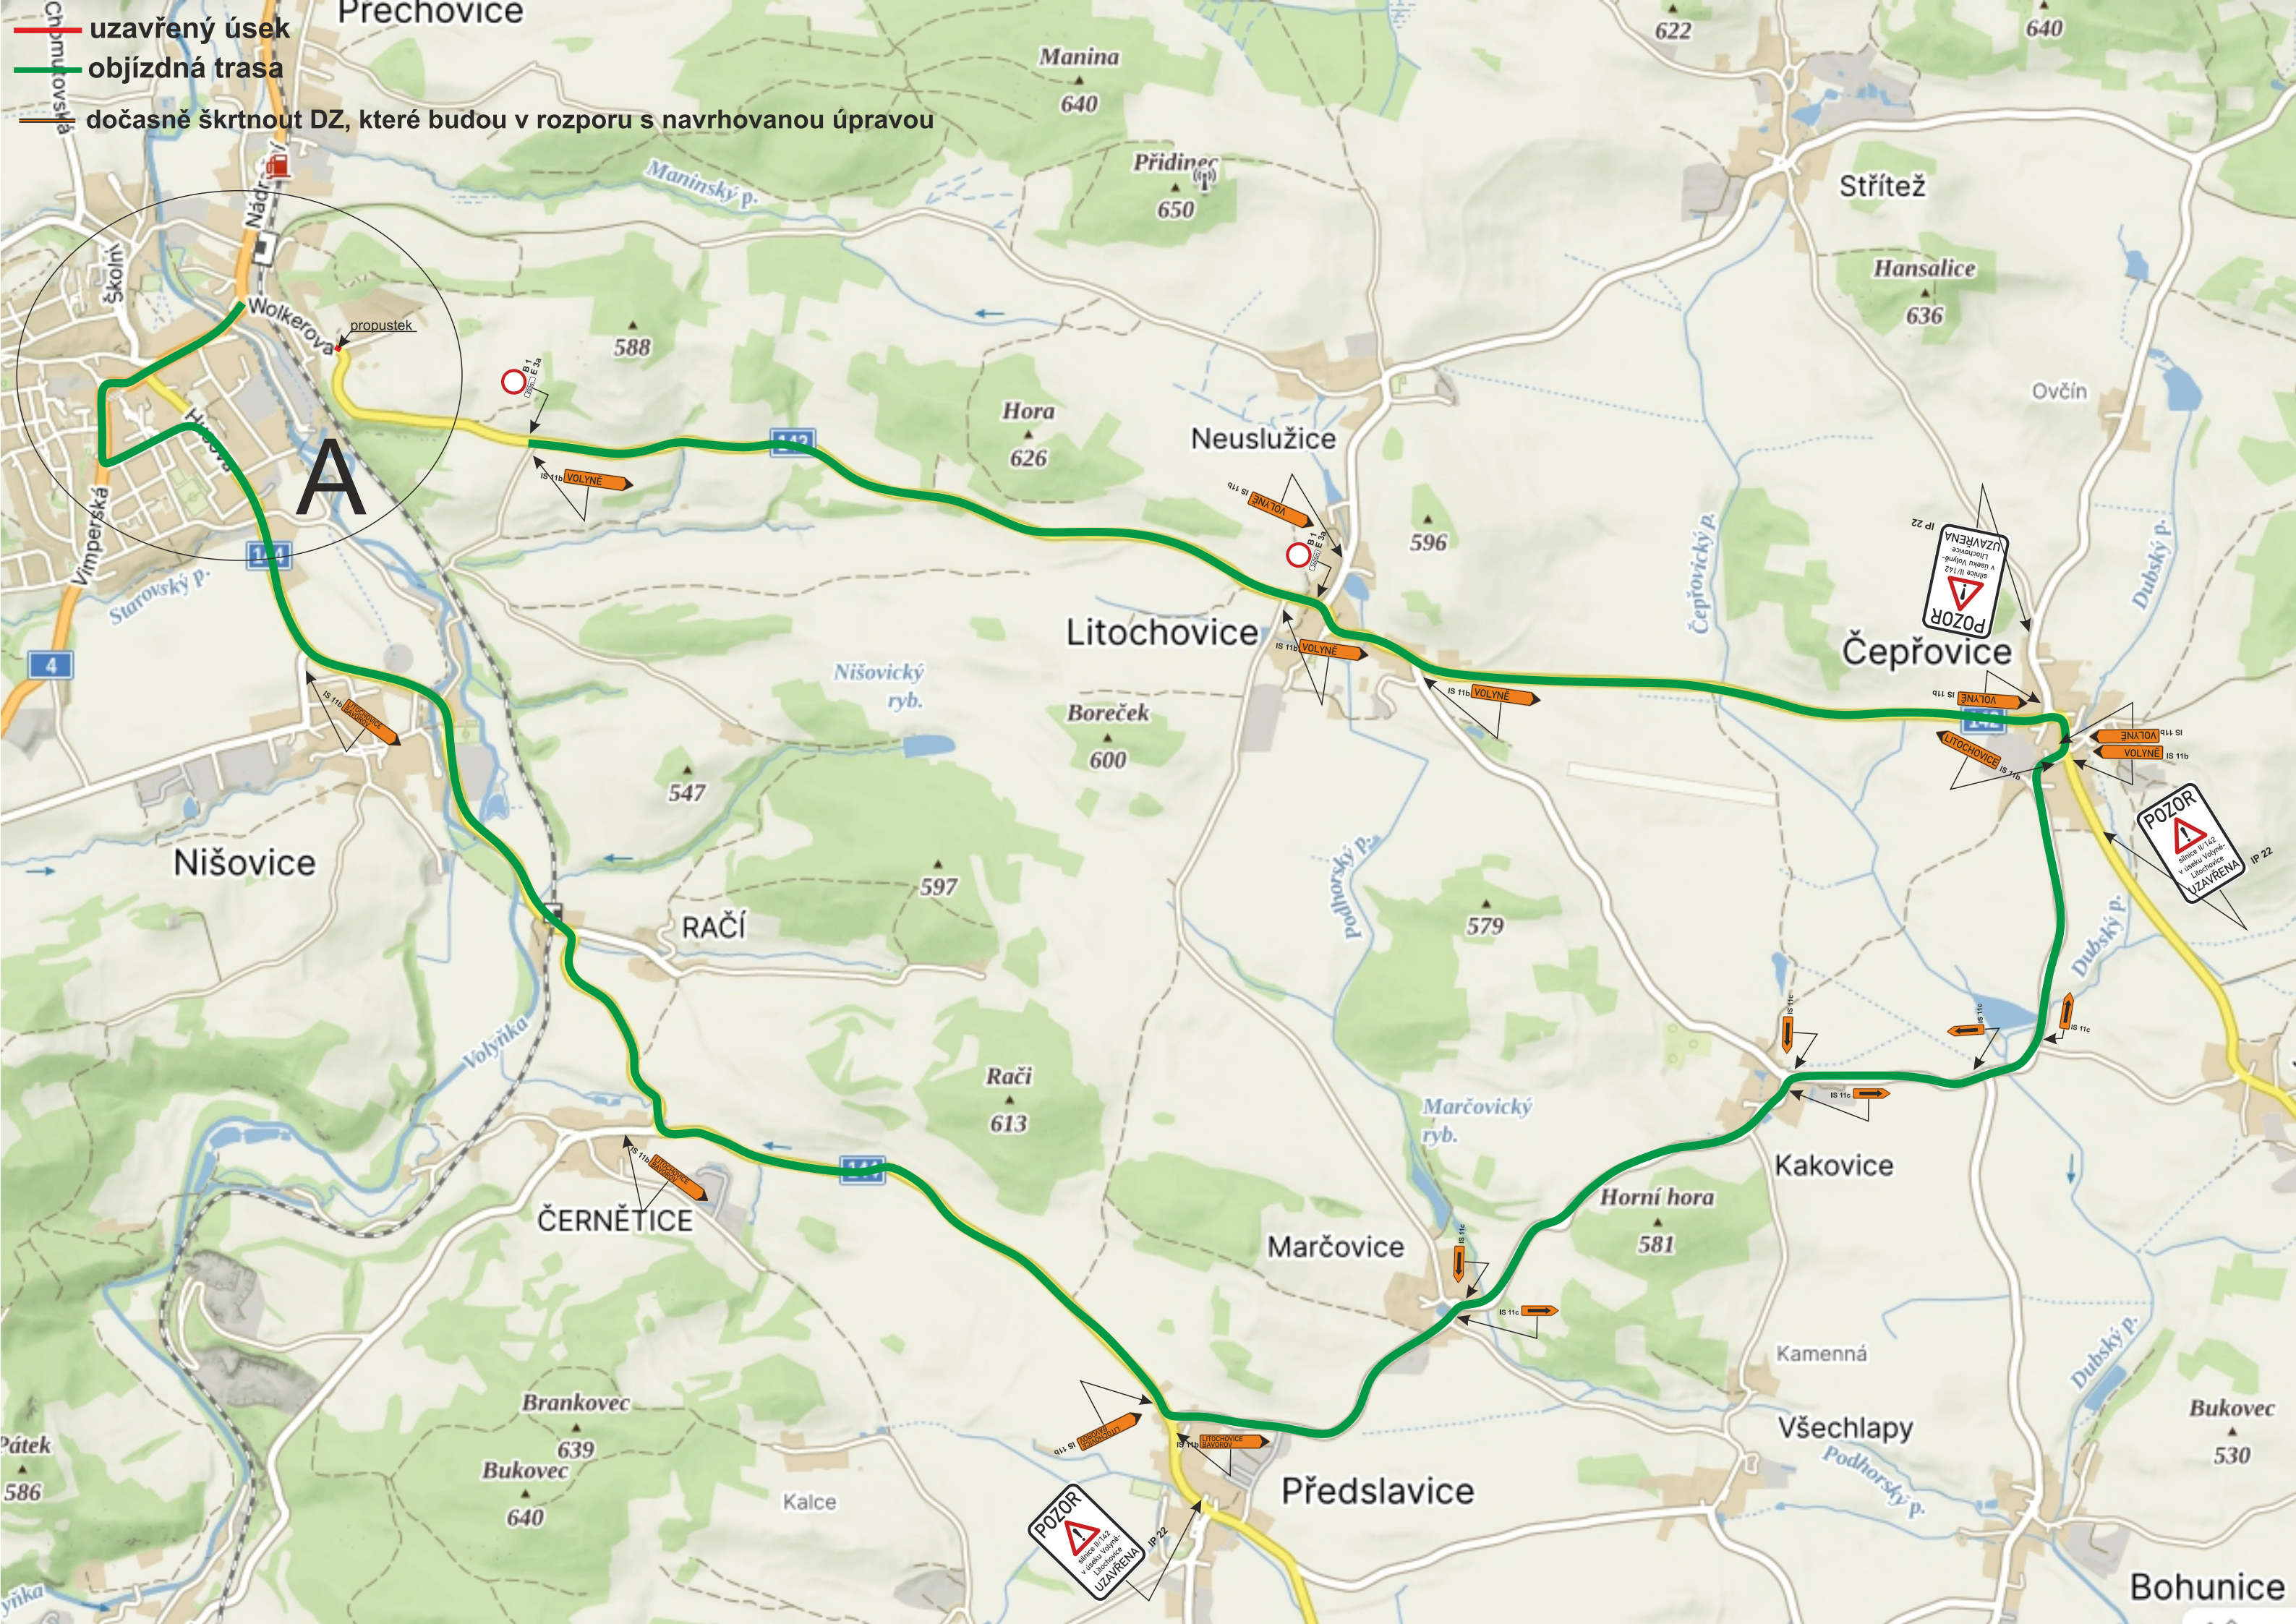

Detail A

